

Утверждена:

постановлении

(наименование документа об утверждении, включая наименование органов государственной власти или

администрации Унечского

органов местного самоуправления, принявших решение об утверждении схемы или подписавших

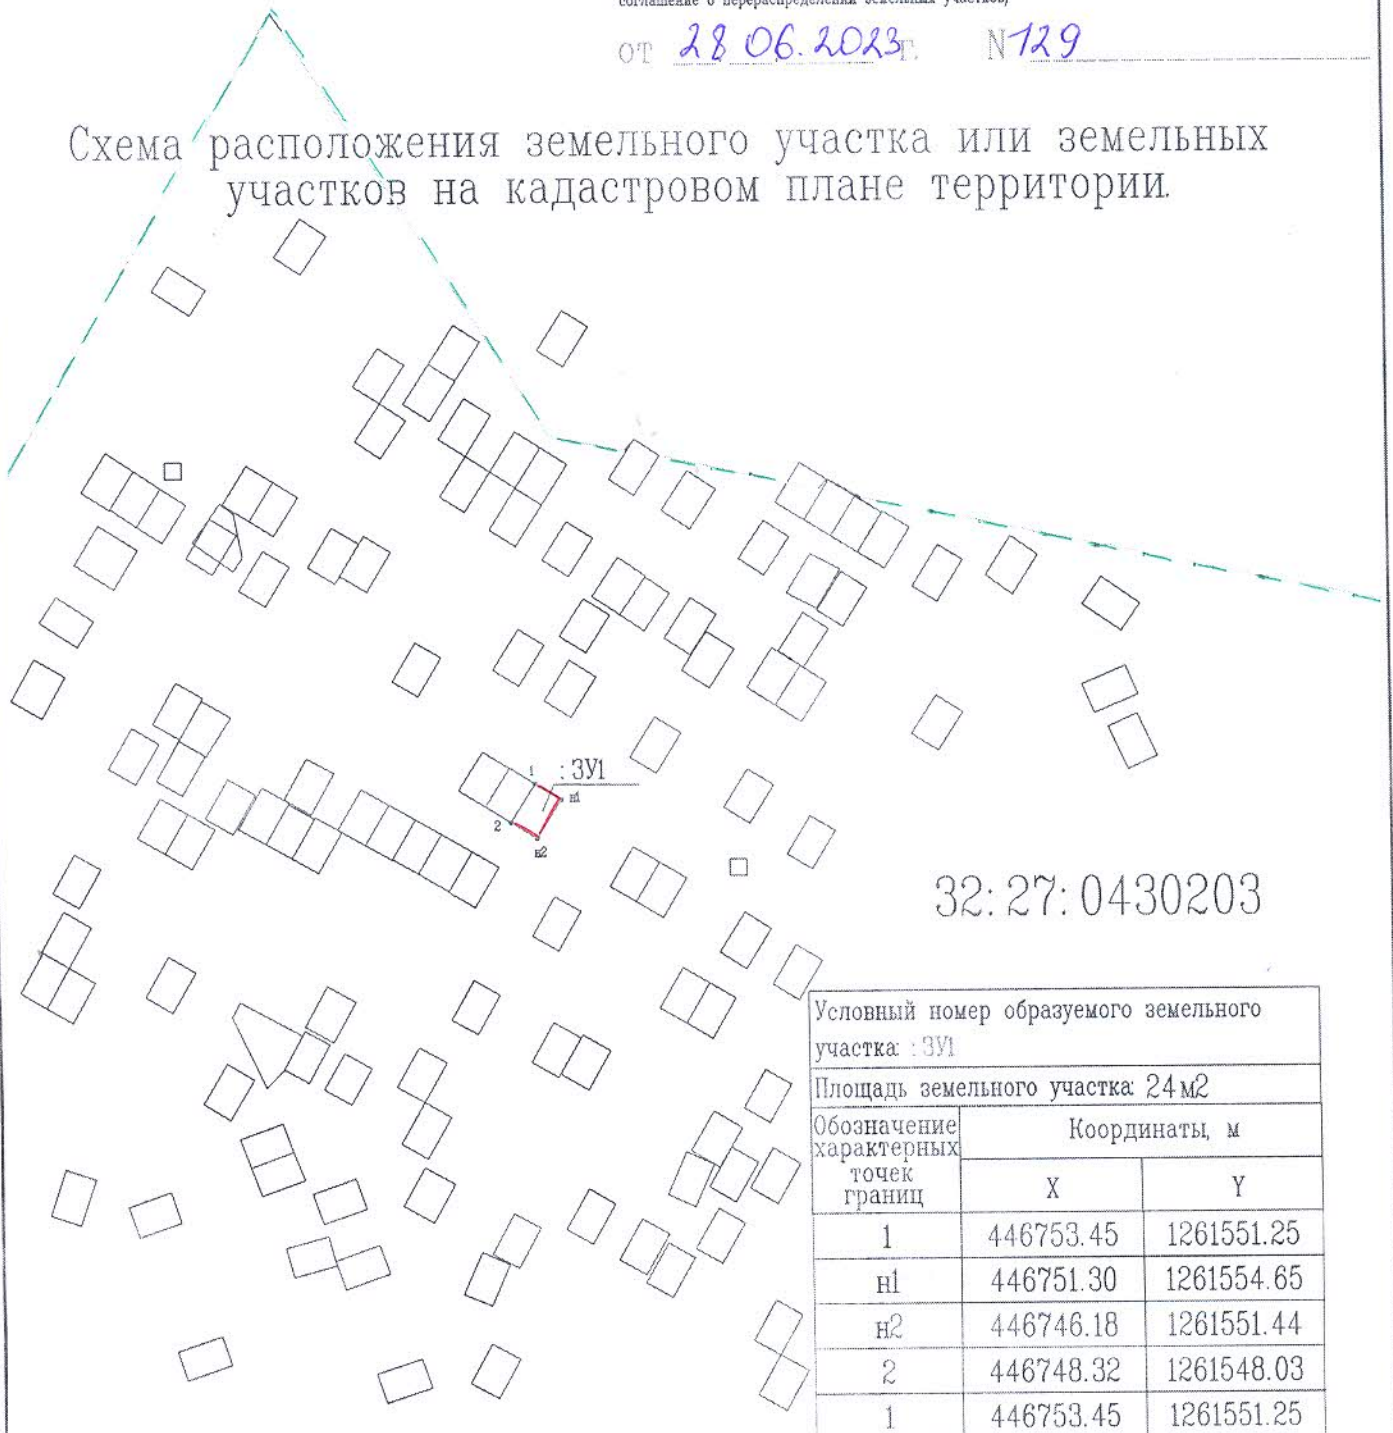
района

(соглашение о перераспределении земельных участков)

от 28.06.2023 г.

N 129

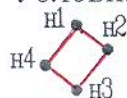
Схема расположения земельного участка или земельных участков на кадастровом плане территории.

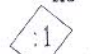


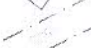
Условный номер образуемого земельного участка :ЗУ1		
Площадь земельного участка 24 м ²		
Обозначение характерных точек границ	Координаты, м	
	X	Y
1	446753.45	1261551.25
n1	446751.30	1261554.65
n2	446746.18	1261551.44
2	446748.32	1261548.03
1	446753.45	1261551.25

М 1:1000

Условные обозначения:

 - образуемый земельный участок.

 - участки сведения о границах которых имеются в ГКН.

 - схематическое изображение земель общего пользования.

 - граница кадастрового квартала.

32:27:0430203 - условное обозначение номера кадастрового квартала.

:ЗУ1 - обозначение земельного участка.